


A2

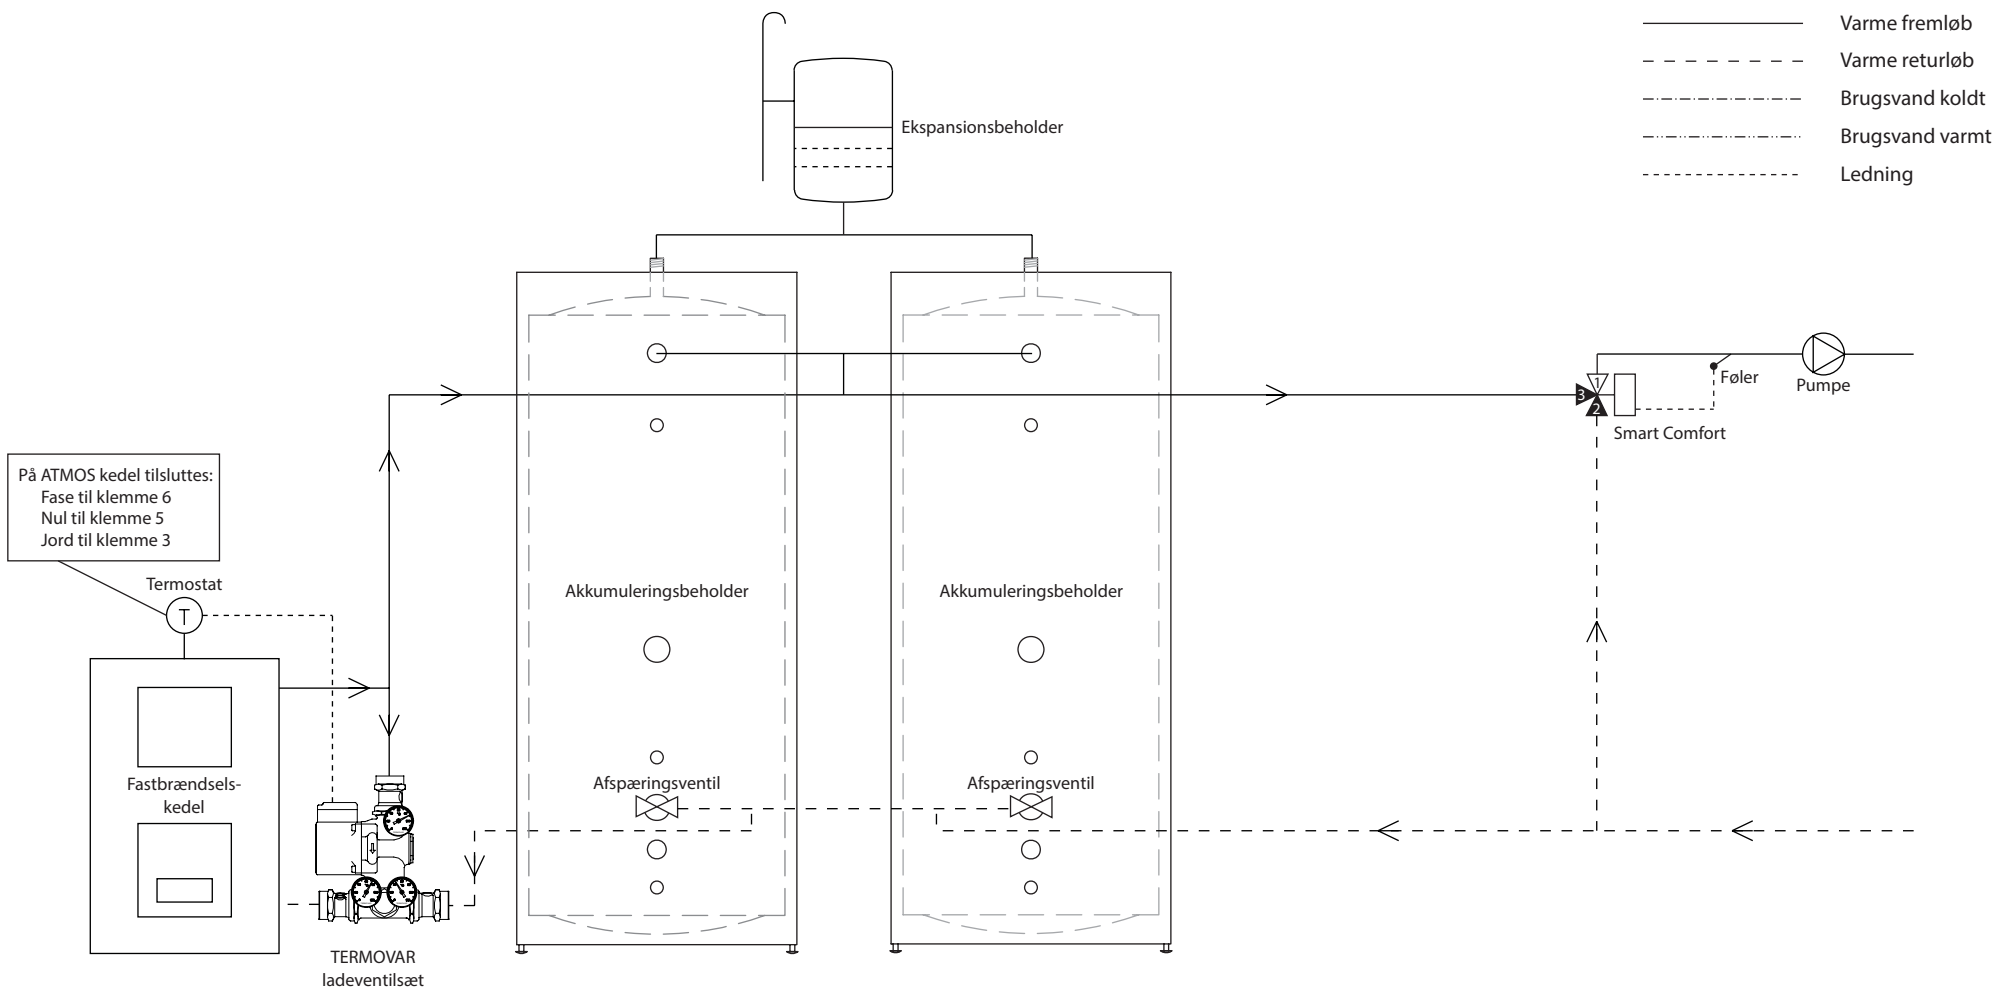

OBS! Dette er en principskitse. Brug af skitsen er på eget ansvar.

Tegningsnr.:  
A2 Fastbrændsel med flere akkumuleringstanke  
og åben ekspansion

Rev. dato:  
20. marts 2013



Biovarme ApS · Egegårdsvej 5 · 5260 Odense S · Tlf: 65 994 995  
Fax: 65 994 996 · info@biovarme.dk · www.biovarme.dk