



- Varme fremløb
- - - - - Varme returløb
- · - · - Brugsvand koldt
- · - · - Brugsvand varmt
- - - - - Ledning

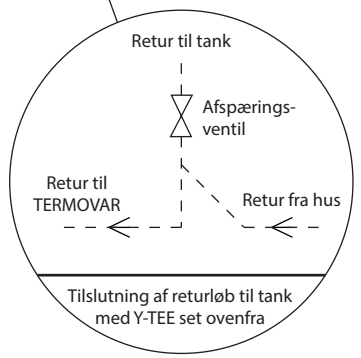

OBS! Dette er en principskitse. Brug af skitsen er på eget ansvar.

Tegningsnr.: D2 Fastbrændsel med akkumuleringstank, sol, VVB og trykexpansion	Dato: 20. marts 2013
--	-------------------------

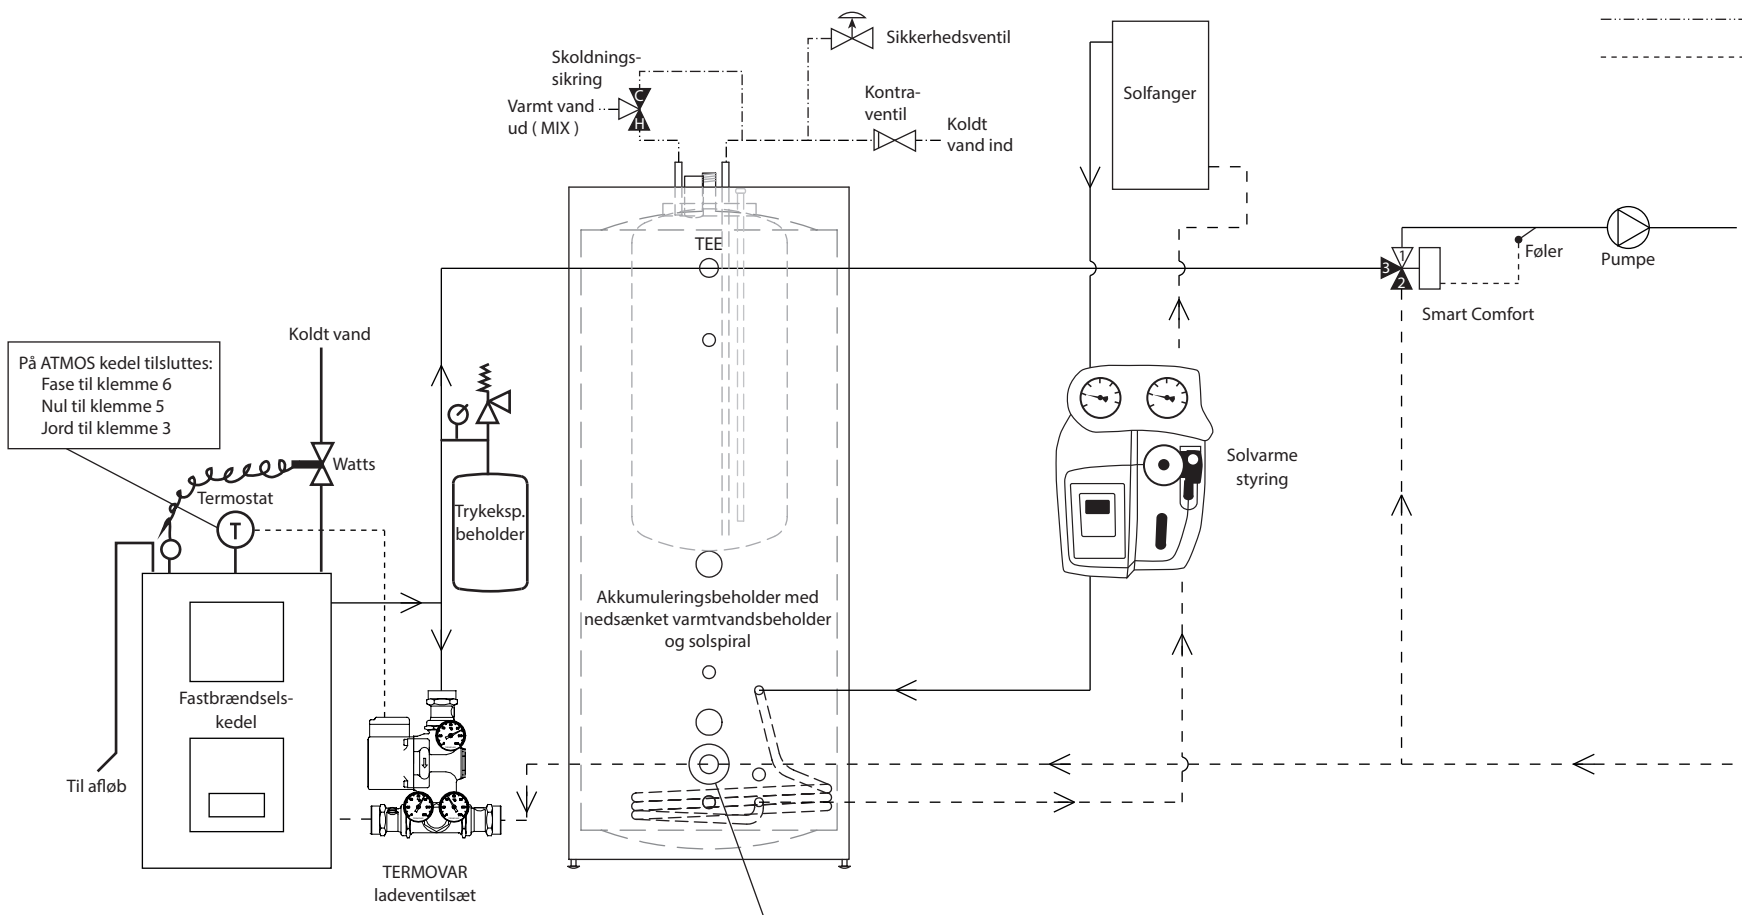

**BG Termic Plus** Østbirkvej 2 5240 Odense NØ  
 Tlf. +45 65 99 49 95 info@termicplus.dk www.termicplus.dk