


E11

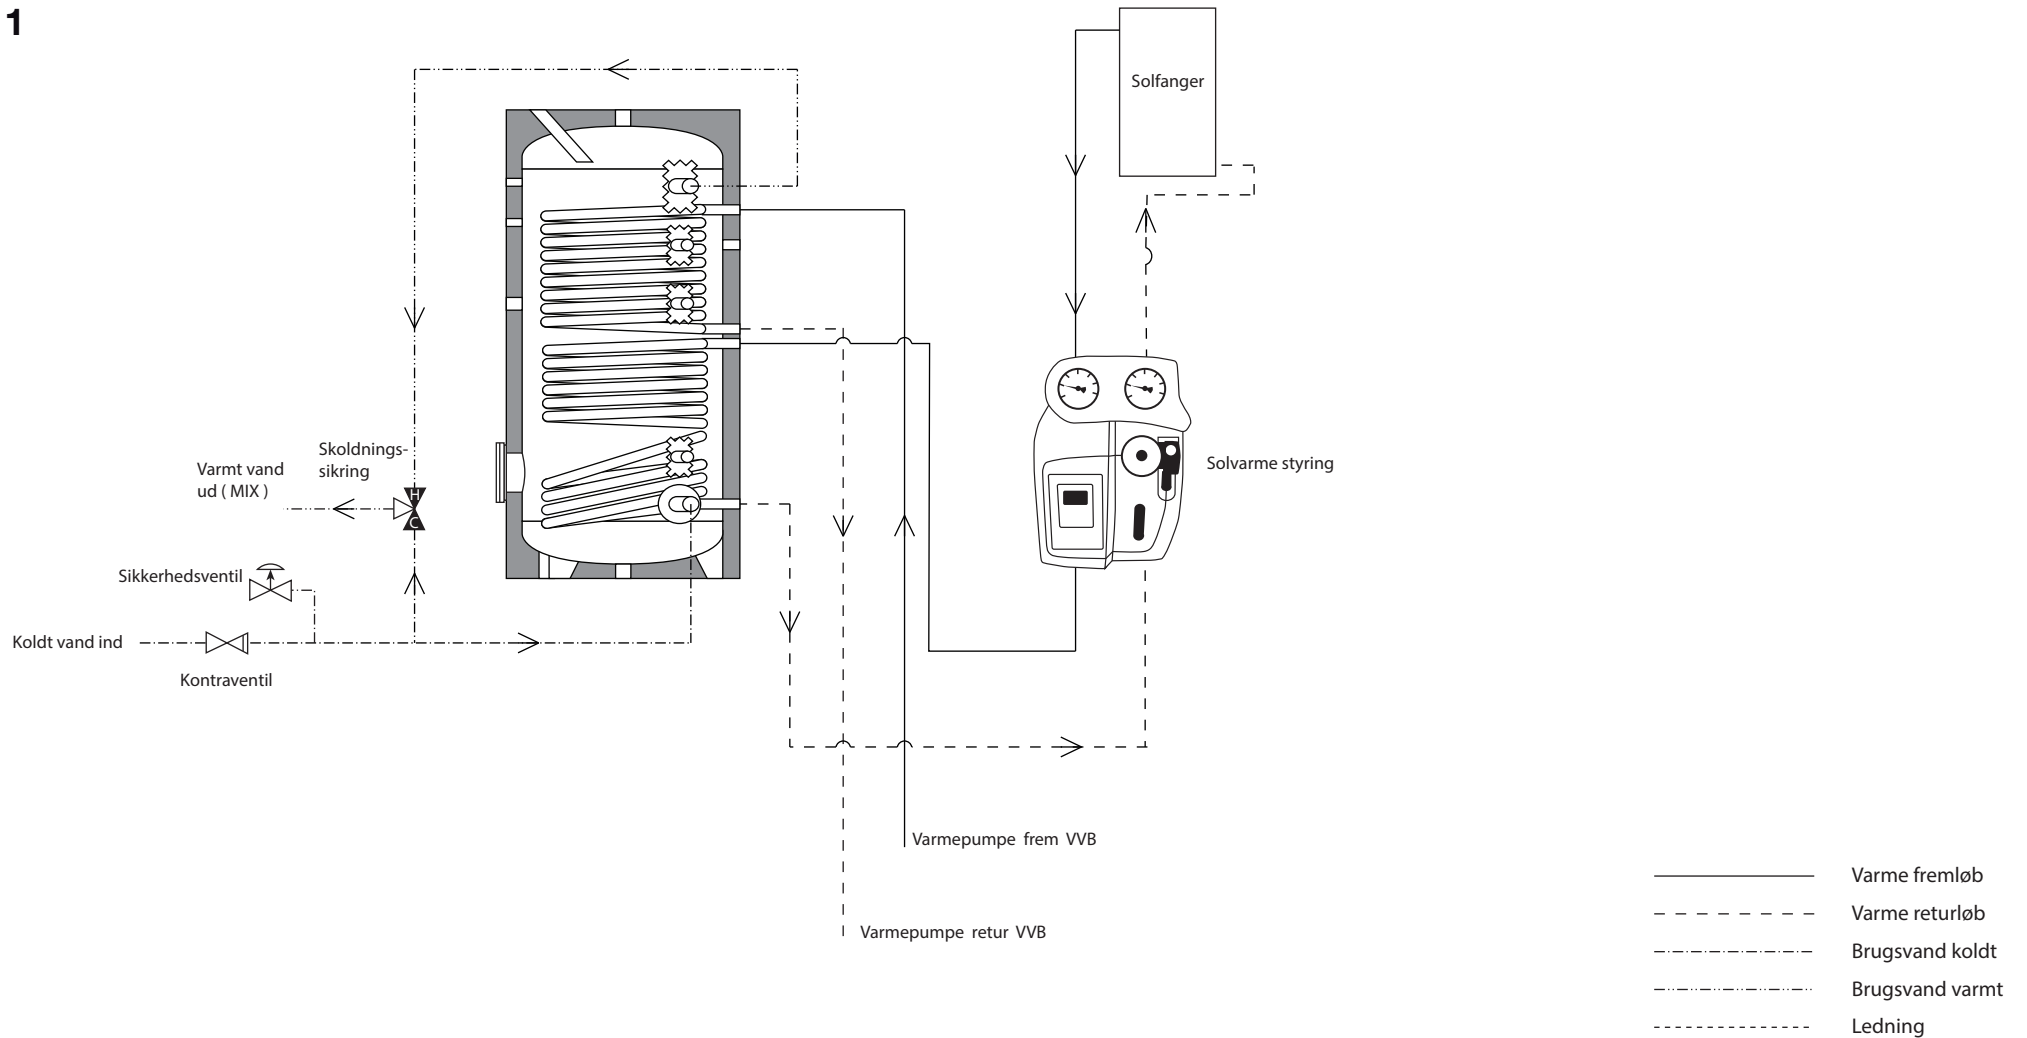

Brugsvandsanlæg

OBS! Dette er en principskitse. Brug af skitsen er på eget ansvar.

Tegningsnr.:  
E11 Varmepumpe + sol + TwinCoil

Dato:  
20. marts 2013



**BG Termic Plus** Østbirkvej 2 5240 Odense NØ  
Tlf. +45 65 99 49 95 info@termicplus.dk www.termicplus.dk