


# E8 Sommerhuspakke

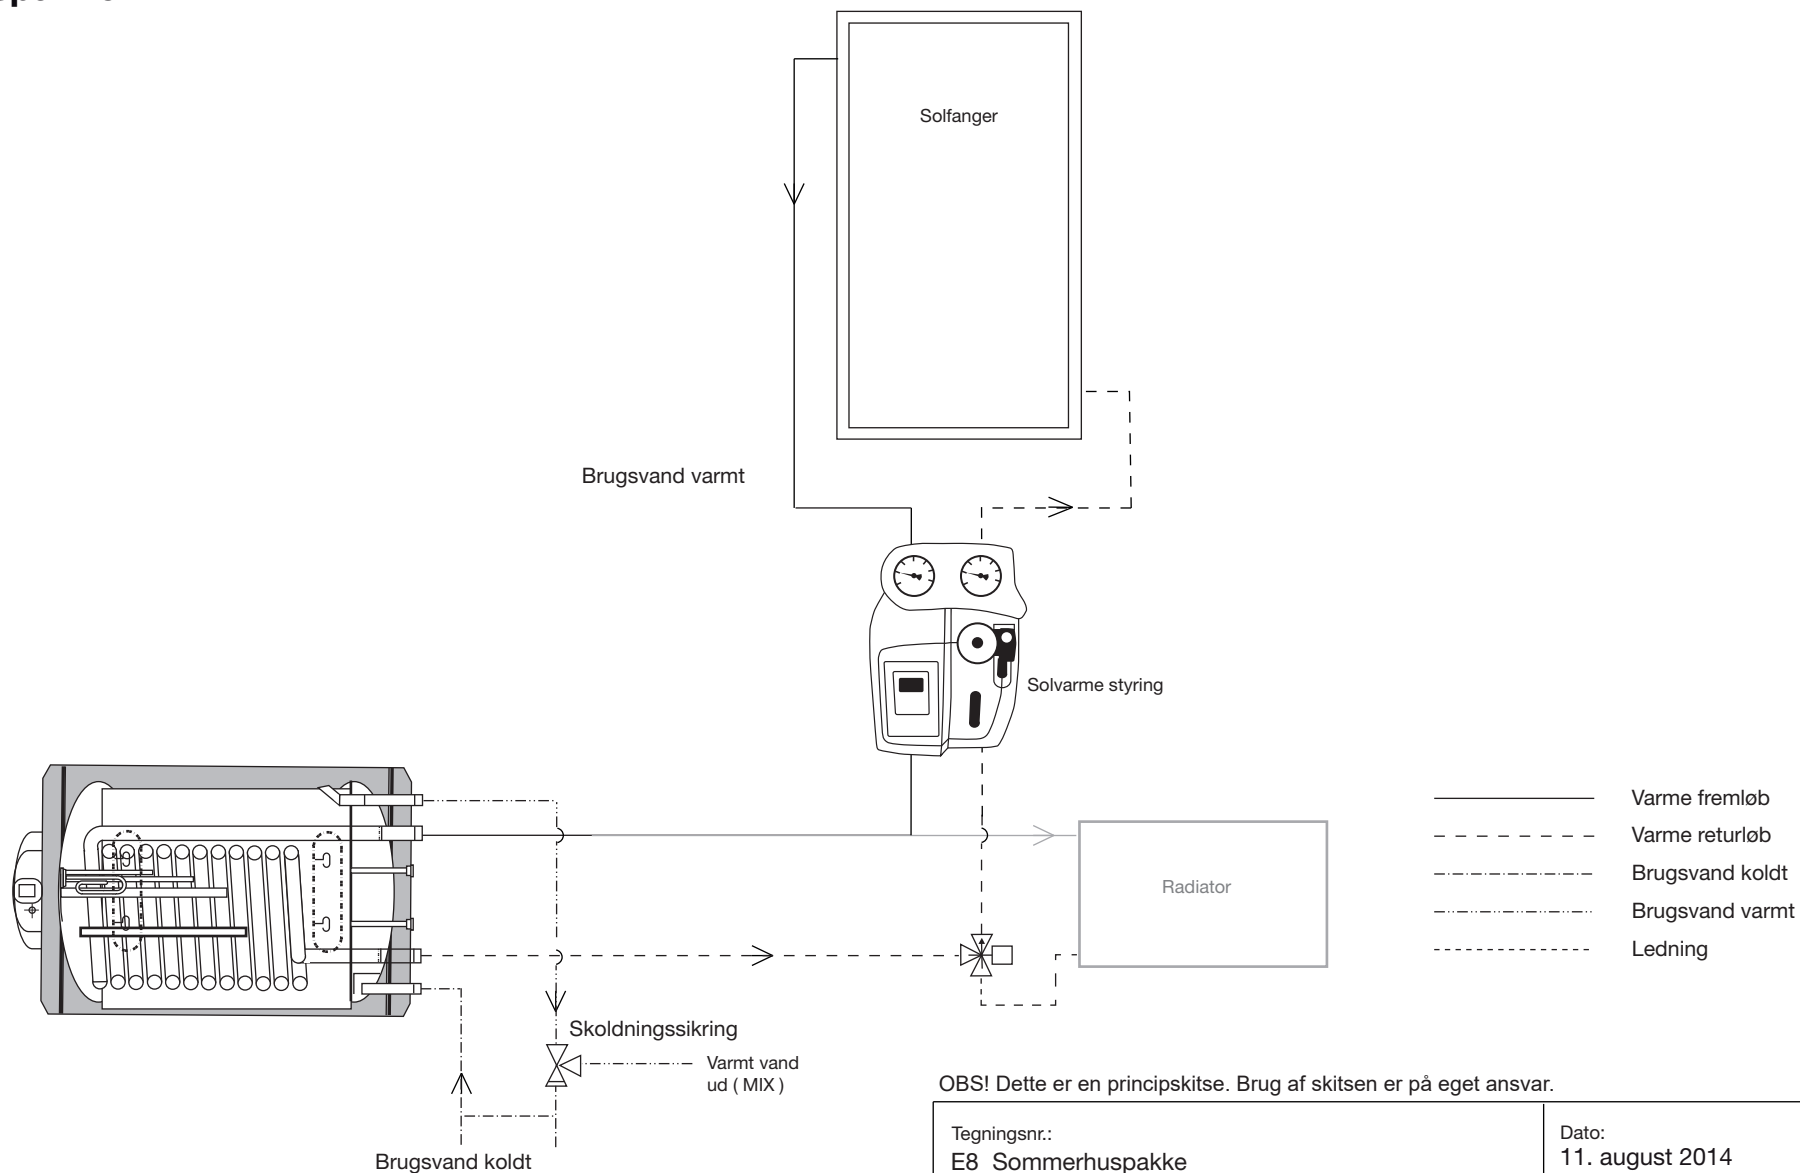

OBS! Dette er en principskitse. Brug af skitsen er på eget ansvar.

Tegningsnr.:  
E8 Sommerhuspakke

Dato:  
11. august 2014



**BG Termic Plus** Østbirkvej 2 5240 Odense NØ  
Tlf. +45 65 99 49 95 info@termicplus.dk www.termicplus.dk